

ΕΦΗΜΕΡΙΣ ΤΗΣ ΚΥΒΕΡΝΗΣΕΩΣ
ΤΗΣ ΕΛΛΗΝΙΚΗΣ ΔΗΜΟΚΡΑΤΙΑΣ

ΑΘΗΝΑ 20 ΣΕΠΤΕΜΒΡΙΟΥ 1983 | ΤΕΥΧΟΣ ΤΕΤΑΡΤΟ | ΑΡΙΘΜΟΣ ΦΥΛΛΟΥ 431

ΠΕΡΙΕΧΟΜΕΝΑ

ΠΟΛΕΟΔΟΜΙΑ

ΑΠΟΦΑΣΕΙΣ

ΠΟΛΕΟΔΟΜΙΑ

ΑΠΟΦΑΣΕΙΣ

Αριθ. ΑΠ 2523 (1)

Αναγνώριση δρόμου σαν προϋφισταμένου του έτους 1923 στο Μεσολόγγι, στο Ν. Αιτωλ/νίας.

Ο ΝΟΜΑΡΧΗΣ ΑΙΤΩΛΙΑΣ ΚΑΙ ΑΚΑΡΝΑΝΙΑΣ

'Εχοντας υπόψη:

1. Τις διατάξεις του Ν. 3200/55 «περί διοικητικής αποκεντρώσεως». 2. Τις διατάξεις του από 20.6.55 Β. Δ/τος «περί εξαιρέσεως από της κατά την παρ. 1 του Ν. 3200/55 αρμοδιότητος του ΥΠ. Δ. Ε.». 3. Τις διατάξεις του 863/70 Β. Δ/τος «περί διαρθρώσεως του Υπ. Συγκ/νιών και Δημ. 'Εργων», όπως τούτο τροποποιήθηκε δια του αρ. 572/67 Β.Δ. 4. Τις διατάξεις του 532/70 Ν.Δ. «περί διοικητικής αποκεντρώσεως». 5. Τις διατάξεις του 712/70 Β. Δ. όπως τροποποιήθηκε και συμπληρώθηκε με τα 677/71 και 198/72 Β. Δ/τα. 6. Τη Λ. 7/16/11/7.10.70 κοινή απόφαση των Υπουργών «περί οργανώσεως των περιφερειακών Υπηρεσιών του ΥΠ.Δ.Ε». 7. Τη Λ 9/1-8/9.8.71 κοινή εγκύκλιο των Πρωθυπουργού, Αντιπροέδρου και Υπουργού των Εσωτερικών «περί οργανώσεως των Νομαρχιών». 8. Την υπ' αριθ. 24712/1248/21.6.1982 κοινή απόφαση των Υπουργών Προεδρίας Κυβερνήσεως και Χ.Ο.Π. 9. Τις από 13.1.83 και 1.2.83 αιτήσεις του Ανδρέα Ζαΐμη όπου αιτείται αναγνώριση δρόμου. 10. Τα τοπογραφικά διαγράμματα που υποβλήθηκαν συνημμένα. 11. Την 531/31.1.83 βεβαίωση του Δήμου Μεσολογγίου όπου αναφέρεται ότι ο αιτούμενος προς αναγνώριση δρόμος προϋφίσταται του 1923. 12. Την 29740/65 αποδοχή κληρονομίας του συμβολαιογράφου Μεσολογγίου Χαρ. Παππά όπου αναφέρεται ο προς αναγνώριση δρόμος. 13. Την 658/4.2.83 εισηγητική έκθεση του Τμ. Πολ. και Π.Ε. Μεσολογγίου. 14. Το πρακτικό 11 Θέμα 10ον και το πρακτικό 13, θέμα 5ον του Συμβουλίου Χ.Ο.Π. το οποίο γνωμοδοτεί μετά από αυτοψία υπέρ της αναγνώρισης του δρόμου με τα στοιχεία ΑΒΓΔΕΖΗΘΙΚΛΜΜ' ΡΡ'ΤΧΑ και με πλάτος όπως φαίνεται στο συνημμένο τοπογραφικό του Σπυρ. Λερού (Πτυχ. Μ.Τ.Σ.), αποφασίζουμε:

Την αναγνώριση του δρόμου που υπάρχει μεταξύ των δρόμων Αν. Παπούλα, Επαμ. Δεληγιώργη και Σταυροπούλου στο Μεσολόγγι, σύμφωνα με τη γνωμοδότηση του Συμβ. ΧΟΠ και όπως φαίνεται στο Τοπ. διάγραμμα του Σπυρ. Λερού (πτυχ. Π.Τ.Σ.).

Ι. Π. Μεσολογγίου, 30 Μαρτίου 1983

Με Εντολή Νομάρχη

Η Προϊσταμένη Πολ. και Π. Ε.
ΑΓΑΘΗ ΑΝΑΓΝΩΣΤΟΠΟΥΛΟΥ


ΤΟΠΟΓΡΑΦΙΚΟ ΔΙΑΓΡΑΜΜΑ

ΣΥΜΦΩΝΟΝ ΤΗΝ ΠΡΟΣ ΑΝΑΓΝΩΡΙΣΙΝ ΣΤΕΝΩΠΟ

ΥΠΟ ΤΑ ΣΤΟΙΧΕΙΑ:

Α-Β-Γ-Δ-Ε-Ζ-Η-Θ-Ι-Κ-Λ-Μ-Ν-Ξ-Ο-Π-Ρ-Σ-Τ-Χ-Α

ΜΕΣΟΛΟΓΓΙ ΙΑΝΟΥΑΡΙΟΣ 1983 ΚΛΙΜΑΞ 1:200

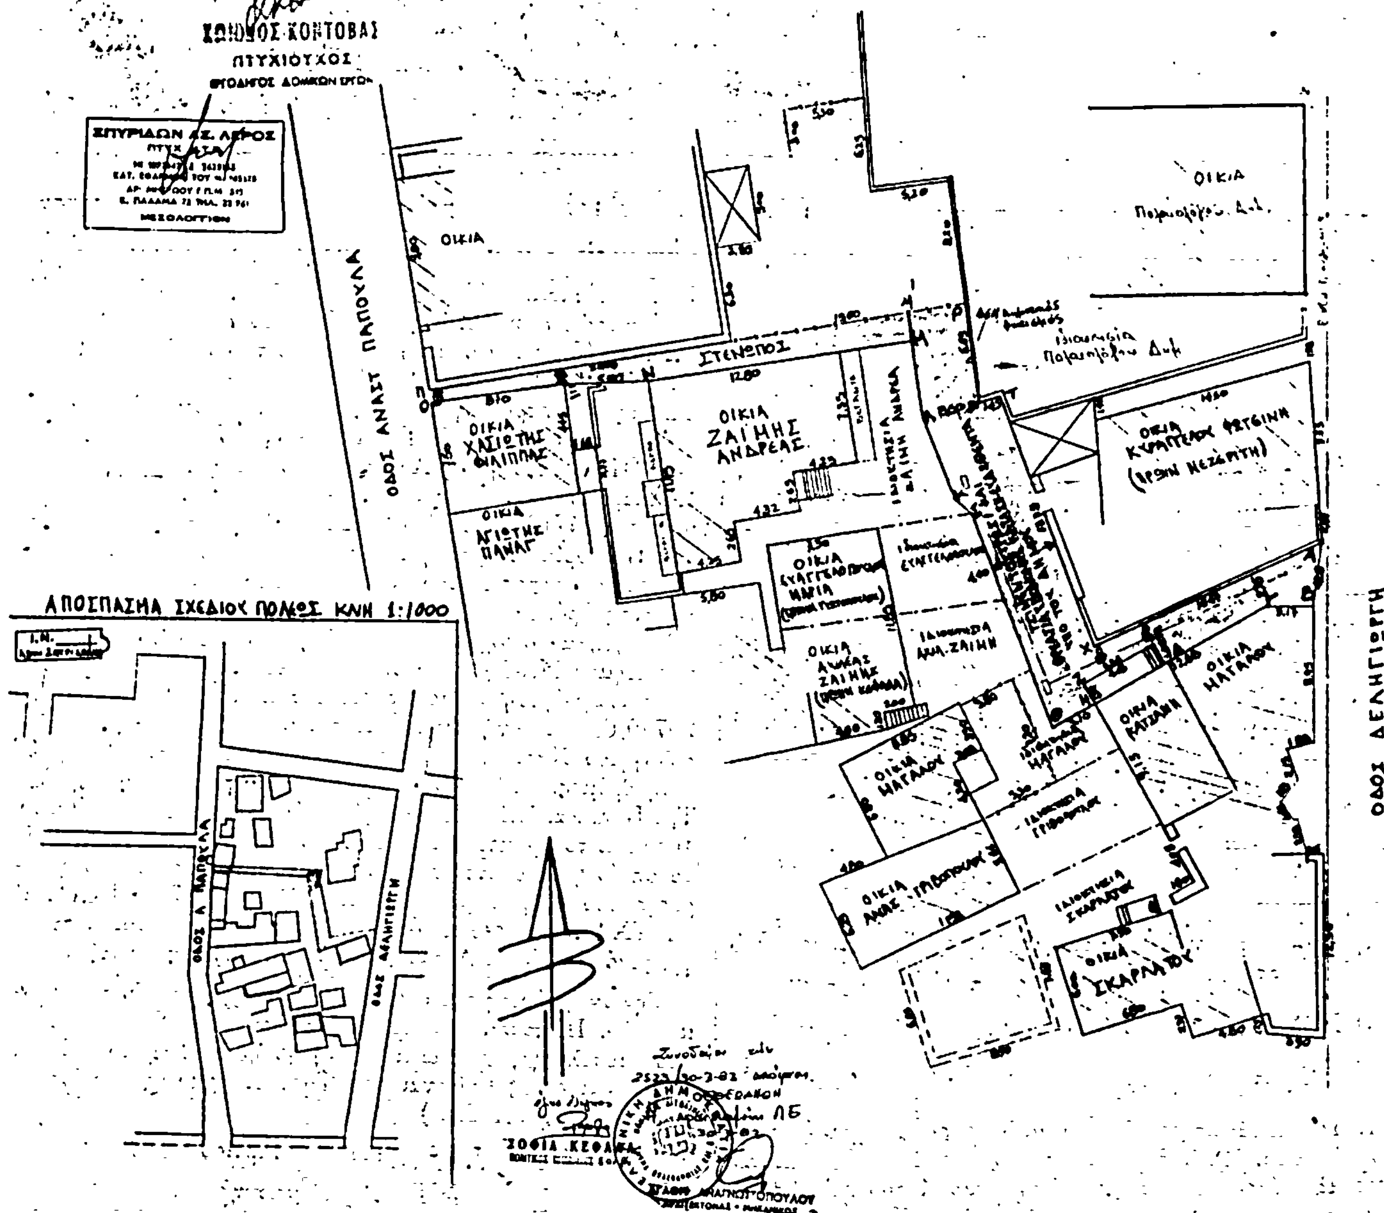

Αριθ. Οίκ. 210402 (2)

Τροποποίηση σχεδίου Μαρκοπούλου Μεσογαίας στο δρόμο μεταξύ Ο.Τ. 139–140.

Ο ΝΟΜΑΡΧΗΣ ΑΤΤΙΚΗΣ

Γνωρίζοντας :

1. Το Ν. 3200/55 «περί διοικητικής αποκεντρώσεως».
2. Το Ν.Δ. 3620/56 «περί συμπληρώσεως διατάξεων περί Διοικητικής αποκεντρώσεως».
3. Τις διατάξεις του Ν.Δ. 1147/1972 «περί διοικήσεως της Μείζονος Πρωτευούσης».
4. Τις διατάξεις του Β.Δ. 863/1960, όπως τροποποιήθηκε και συμπληρώθηκε μέχρι σήμερα και ειδικώτερα το υπ' αριθ. 532/70 Ν. Δ/γμα και το σε συνέχεια αυτού Β. Δ/γμα 712/70 όπως τροποποιήθηκε με τα υπ' αριθ. 677/71 και 198/72 Β. Δ/τα.
5. Την υπ' αριθ. Λ7/13-1/11.12.1972 κοινή απόφαση των Υπουργών Εσωτερικών και Δημοσίων 'Εργων «περί Οργανώσεως των παρά τη Νομαρχία Αττικής και τοις Διαμερίσμασιν αυτής, Υπηρεσιών αρμοδιοτήτων Υπουργείου Δ. Ε.».
6. Την υπ' αριθ. Λ8/1177/20.9.1967 κοινή απόφαση του Αντιπροέδρου της Κυβερνήσεως και των Υπουργών Εσωτερικών, Οικονομικών και Δημοσίων 'Εργων «περί διατηρήσεως συμβουλίων και επιτροπών Ν.Π.Δ.Δ. αρμοδιότητος ιδίου Υπουργείου».
7. Το υπ' αριθ. 805/1972 Β. Δ/γμα «περί καθορισμού των, κατά την παρ. 1 του άρθρου 5 του Ν.Δ. 1147/1972, διατηρουμένων υπέρ του Νομάρχου Αττικής αρμοδιοτήτων επί αντικειμένων του Υπουργείου Δημ. [illegible] και [illegible]στάσεως Συμβουλίου Δημοσίων 'Εργω[illegible] [illegible]ίαν Αττικής και [illegible]ρίσματα αυτής».
8. Το [illegible] περί οργαν[illegible]
9. Το Ν. 1032/[illegible].80 «περί [illegible]ου Χωροταξίας Οικισμού και Περιβάλλοντος».
10. Την απ' αριθ. 13905/721/26.4.82 Υπουργική Απόφαση για «Αναμόρφωση Συλλογικών Οργάνων κ.λπ.», καθώς και την υπ' αριθ. 24712/1248/21.6.82 Υπουργική Απόφαση για «τροποποίηση και συμπλήρωση της υπ' αριθ. 13905/721/26.4.82 αποφάσεως κ.λπ.».
11. Το υπ' αριθ. πρωτ. 21, 22, 56, 55, 72, 71/18.3.83 έγγραφο του Εθν. Τυπογραφείου.
12. Το από 3.[illegible].1929 Δ/γμα «περί γενικού οικοδομικού κανονισμού του Κράτους» (Κεφαλ. ΙΙ).
13. Την υπ' αριθ. 180948/9.8.82 απόφαση του Ν. Αττικής για τη «Συγκρότηση Συμβουλίου Χωροταξίας, Οικισμού και Περιβάλλοντος Νομού Αττικής», όπως ανασυντάχθηκε με την οικ. 181151/21.9.82 απόφαση του Ν. Αττικής.
14. Το από 17.7.23 Ν. Δ. «περί σχεδίου πόλεων, κωμών κ.λπ.».
15. Τον Α.Ν. 314/1968 «περί παροχής εις τον Υπουργόν Βορείου Ελλάδος και τους Νομάρχας αρμοδιότητος επί θεμάτων εγκρίσεως επεκτάσεως κ.λπ. σχεδίων πόλεων και κωμών, ως ετροποποιήθη και συνεπληρώθη δια του υπ' αρ. 1018/71 Ν. Δ/τος».
16. Την υπ' αριθ. 1/1961 εγκύκλιο του Προϊσταμένου της Υπηρεσίας Οικισμού του Υπουργείου Δημ. 'Εργων και τη συμπληρωματική της εγκύκλιο Ε 8/1975 του Υφυπουργού Δ. Ε.
17. Το Ν. 947/79 «περί οικιστικών περιοχών».
18. Την από 14.11.79 αίτηση των Ν. Τσώνη και λοιπών ιδιοκτητών Μαρκοπούλου προς το Δήμο Μαρκοπούλου.
19. Την υπ' αριθ. 48/1980 απόφαση του Δημοτικού Συμβ. Μαρκοπούλου.
20. Την υπ' αριθ. 180842/13.7.82 Εισήγηση του Τμήματος Πολεοδ. Νομ. Αττικής προς το Συμβούλιο Χωροταξίας Οικισμού και Περιβάλλοντος Νομού Αττικής.
21. Τη σύμφωνη και ομόφωνη γνωμοδότηση του Συμβ. Χ. Ο. και Περιβ. όπως διατυπώθηκε στην 7η πράξη της 1ης συνεδριάσεως της 26.11.1982.
22. Τοπογραφικό διάγραμμα υπό κλίμακα 1 : 500 ελεγμένο και θεωρημένο από την Δ/νση Πολεοδομίας Διαμ/τος Ανατολικής Αττικής,

Επειδή

1. Με την προτεινόμενη από το Δήμο τροποποίηση αποφεύγεται η ρυμοτόμηση ιδιοκτησιών (σπιτιών και μανδροτοίχων) χωρίς να βλάπτονται συμφέροντα του Δήμου ή άλλων παροδίων.

2. Ο δρόμος είναι πλήρως διαμορφωμένος σ' αυτή τη θέση, ασφαλτωστρωμένος και με τα κράσπεδά του, αποφασίζουμε :

1. Εγκρίνουμε την τροποποίηση του ρυμοτομικού Σχεδίου Μαρκοπούλου Μεσογαίας, για την μετατόπιση των οικοδομικών και ρυμοτομικών γραμμών του δρόμου μεταξύ των Ο. Τ. 139—140, όπως φαίνεται στο σχέδιο που συνοδεύει την παρούσα.

2. Ανακαλούμε την υπ' αριθ. 210050/14.1.1983 απόφασή μας.

Η παρούσα απόφαση να δημοσιευθεί στην Εφημερίδα της Κυβερνήσεως και η ισχύς της θ'αρχίσει από τη δημοσίευσή της.

Αθήνα, 31 Μαρτίου 1983

Ο Νομάρχης
ΘΕΟΔΩΡΟΣ ΚΑΤΡΙΒΑΝΟΣ

ΚΟΠΟΥΛΟ ΜΕΣΟΓΑΙΑΣ

– κλίμαξ 1:500 –

Β

ΟΤ 139α

ΟΤ 140α

ΟΔΟΣ ΑΛΑΤΙΑΝΗ


ΟΔΟΣ ΜΠΕΝΗ

ΟΤ 139

ΟΤ 140

ΟΤ 138

ΟΤ 141

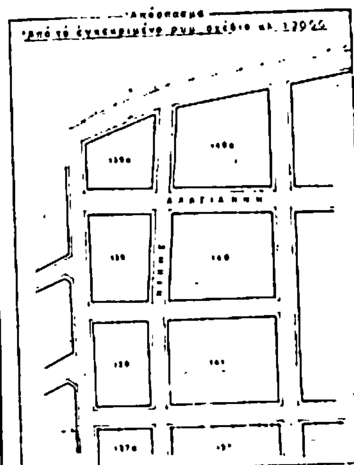

ΟΡΟΙ ΔΟΜΗΣΕΩΣ

[illegible]

Όροι [illegible] Ποσοστό κάλυψης 30%

[illegible]

ΠΑΡΕΚΚΛΙΣΗ

[illegible]

ΠΙΝΑΚΑΣ ΙΔΙΟΚΤΗΤΩΝ

Α/Α	ΟΝΟΜΑΤΕΠΩΝΥΜΟ	[illegible]
1	ΑΓΓΕΛΙΚΗ ΚΟΜΗΤΟΠΟΥΛΟΥ	[illegible]
2	ΝΙΚΟΛΑΟΣ ΤΣΟΜΗΣ	[illegible]
3	ΣΠΥΡΟΣ ΓΚΙΚΑΣ	[illegible]
4	ΓΕΩΡΓΙΟΣ ΜΠΙΤΣΑΝΑ	[illegible]
5	ΕΥΑΓΓΕΛΟΣ ΜΠΙΣΤΗΣ	[illegible]
6	ΗΛΙΑΣ ΔΡΟΥΓΓΙΤΗΣ	[illegible]
7	ΖΩΣΙΜΟΣ ΤΣΕΒΑΣ	[illegible]
8	ΣΤΑΜΑΤΗΣ ΝΤΟΒΕΛΗΣ	[illegible]
9	ΑΓΓΕΛΙΚΗ ΚΟΜΗΤΟΠΟΥΛΟΥ	[illegible]
10	[illegible]	[illegible]
11	ΙΩΑΝΝΗΣ ΠΑΠΑΓΙΑΝΝΑΚΗΣ	[illegible]
12	ΕΥΑΓΓΕΛΟΣ ΤΡΙΑΝΟΣ	[illegible]

ΥΠΟΜΝΗΜΑ

Καταργούμενες γραμμές

Προτεινόμενες γραμμές

Αρχιτ.

ΑΚΡΙΒΕΣ ΑΝΤΙΓΡΑΦΟ

Αθήνα [illegible]

Αριθ. οικ. 210397 (3)

Τροποποίηση του σχεδίου του Δήμου 'Ανω Λιοσίων ανάμεσα στα Ο. Τ. 930, 939, 928, 940, 942 και έγκριση χώρου εκκλησίας μέσα σ' αυτό το χώρο.

Ο ΝΟΜΑΡΧΗΣ ΑΤΤΙΚΗΣ

Γνωρίζοντας :

1. Το Ν. 3200/55 «περί διοικητικής αποκεντρώσεως».

2. Το Ν.Δ. 3620/1956 «περί συμπληρώσεως διατάξεων περί Διοικητικής αποκεντρώσεως».

3. Τις διατάξεις του Ν.Δ. 1147/1972 «περί διοικήσεως της Μείζονος Πρωτευούσης».

4. Τις διατάξεις του Β. Δ. 863/1960, όπως τροποποιήθηκε και συμπληρώθηκε μέχρι σήμερα και ειδικώτερα το υπ' αριθ. 532/70 Ν. Δ/γμα και το σε συνέχεια αυτού Β. Δ/γμα 712/70 όπως τροποποιήθηκε με τα υπ' αριθ. 677/71 και 198/72 Β. Δ/τα.

5. Την υπ' αριθ. Λ7/13-1/11.12.1972 κοινή απόφαση των Υπουργών Εσωτερικών και Δημοσίων 'Εργων «περί Οργανώσεως των παρά τη Νομαρχία Αττικής και τοίς Διαμερίσμασιν αυτής, Υπηρεσιών αρμοδιοτήτων Υπουργείου Δ. Ε.».

6. Την υπ' αριθ. Λ8/1177/20.9.1967 κοινή απόφαση του Αντιπροέδρου της Κυβερνήσεως και των Υπουργών Εσωτερικών, Οικονομικών και Δημοσίων 'Εργων «περί διατηρήσεως συμβουλίων και επιτροπών Ν.Π.Δ.Δ. αρμοδιότητος ιδίου Υπουργείου».

7. Το υπ' αριθ. 805/1972 Β. Δ/γμα «περί καθορισμού των, κατά την παρ. 1 του άρθρου 5 του Ν.Δ. 1147/1972, διατηρουμένων υπέρ του Νομάρχου Αττικής αρμοδιοτήτων επί αντικειμένων του Υπουργείου Δημ. 'Εργων και συστάσεως Συμβουλίου Δημοσίων 'Εργων εις την Νομαρχίαν Αττικής και τα διαμερίσματα αυτής».

8. Το Π.Δ. 910/77 «περί οργανισμού του Υ.Δ.Ε.».

9. Το Ν.Δ. 1032/11.3.80 «περί συστάσεως Υπουργείου Χωροταξίας Οικισμού και Περιβάλλοντος».

10. Το από 3.4.29 Δ/γμα «περί γενικού οικοδομικού κανονισμού του Κράτους» (Κεφαλ. ΙΙ).

11. Την υπ' αριθ. 180948/9.8.82 απόφαση του Ν. Αττικής για τη «Συγκρότηση Συμβουλίου Χωροταξίας, Οικισμού και Περιβάλλοντος Νομού Αττικής» όπως ανασυντάχθηκε με την οικ. 181151/21.9.82 απόφαση του Ν. Αττικής.

12. Το από 17.7.23 Ν.Δ. «περί σχεδίου πόλεων, κωμών κ.λπ.».

13. Τον Α.Ν. 314/1968 «περί παροχής εις τον Υπουργόν Βορείου Ελλάδος και τους Νομάρχας αρμοδιότητος επί θεμάτων εγκρίσεως επεκτάσεως κ.λπ. σχεδίων πόλεων και κωμών, ως ετροποποιήθη και συνεπληρώθη διά του υπ' αριθ. 1018/71 Ν. Δ/τος».

14. Την υπ' αριθ. 1/1961 εγκύκλιο του Προϊσταμένου της Υπηρεσίας Οικισμού του Υπουργείου Δημ. 'Εργων και τη συμπληρωματική της εγκύκλιο Ε 8/1975 του Υφυπουργού Δ. Ε.

15. Το Ν. 947/79 «περί οικιστικών περιοχών».

16. Το έγγραφο της Διεύθυνσης Εκδόσεων του Εθνικού Τυπογραφείου του Υ.Π.Κ. με άρ. πρωτ. 22, 21, 56, 55, 72, 71/18.3.83.

17. Την υπ' αριθ. 42/3.12.81 αίτηση του ενοριακού Ι. Ναού Αγ. Κων/νου και Ελένης της Ιεράς Μητροπόλεως Αττικής.

18. Την υπ' αριθ. 114/11.12.81 απόφαση του Δημοτικού Συμβουλίου 'Ανω Λιοσίων.

19. Την υπ' αριθ. 210078/21.1.83 εισήγηση του Τμήματος Πολεοδομίας Ν. Αττικής προς το Συμβούλιο Χωροταξίας Οικισμού και Περιβάλλοντος Νομού Αττικής.

20. Τη γνωμοδότηση του Συμβουλίου Χωροταξίας, Οικισμού και Περιβάλλοντος Νομού Αττικής που πάρθηκε στην 4η πράξη της 3ης Συνεδρίασης στις 24.1.83, αποφασίζουμε :

1. Ακυρώνουμε την απόφαση του Ν. Αττικής με αρ. πρωτ. οικ. 21016/8.2.83.

2. Τροποποποιούμε το σχέδιο του Δήμου 'Ανω Λιοσίων στο χώρο ανάμεσα στα Ο. Τ. 930, 939, 928, 940, 942 όπως φαίνεται στο σχέδιο κλ. 1 : 500 που συνοδεύει την απόφασή μας αυτή. Δηλαδή : α) καθορίζουμε τον παραπάνω χώρο σαν χώρο πλατείας και μέσα σ' αυτόν ορίζουμε το περίγραμμα του κτιρίου της εκκλησίας, β) χαρακτηρίζουμε πεζόδρομο το δρόμο ανάμεσα στον παραπάνω χώρο πλατείας και το Ο. Τ. 942 για τούς λόγους που αναφέρονται στη γνωμοδότηση του Συμβουλίου Χωροταξίας Οικισμού και Περιβάλλοντος Νομού Αττικής (4η πράξη, 3η/συνεδρίαση στις 24.1.83) και στην 114/11.12.81 απόφαση του Δημοτικού Συμβουλίου του Δήμου 'Ανω Λιοσίων.

Η απόφασή μας αυτή και το σχέδιο που τη συνοδεύει να δημοσιευτούν στην Εφημερίδα της Κυβερνήσεως.


Αθήνα, 31 Μαρτίου 1983

Ο Νομάρχης
Θ. ΚΑΤΡΙΒΑΝΟΣ

ΔΗΜΟΣ ΑΝΩ ΛΙΟΣΙΩΝ

Τροποποίηση του χώρου ανάμεσα στα ΟΤ. 930, 939, 928, 940, 942 και έγκριση χώρου εκκλησίας.

κλίμαξ: 1:500

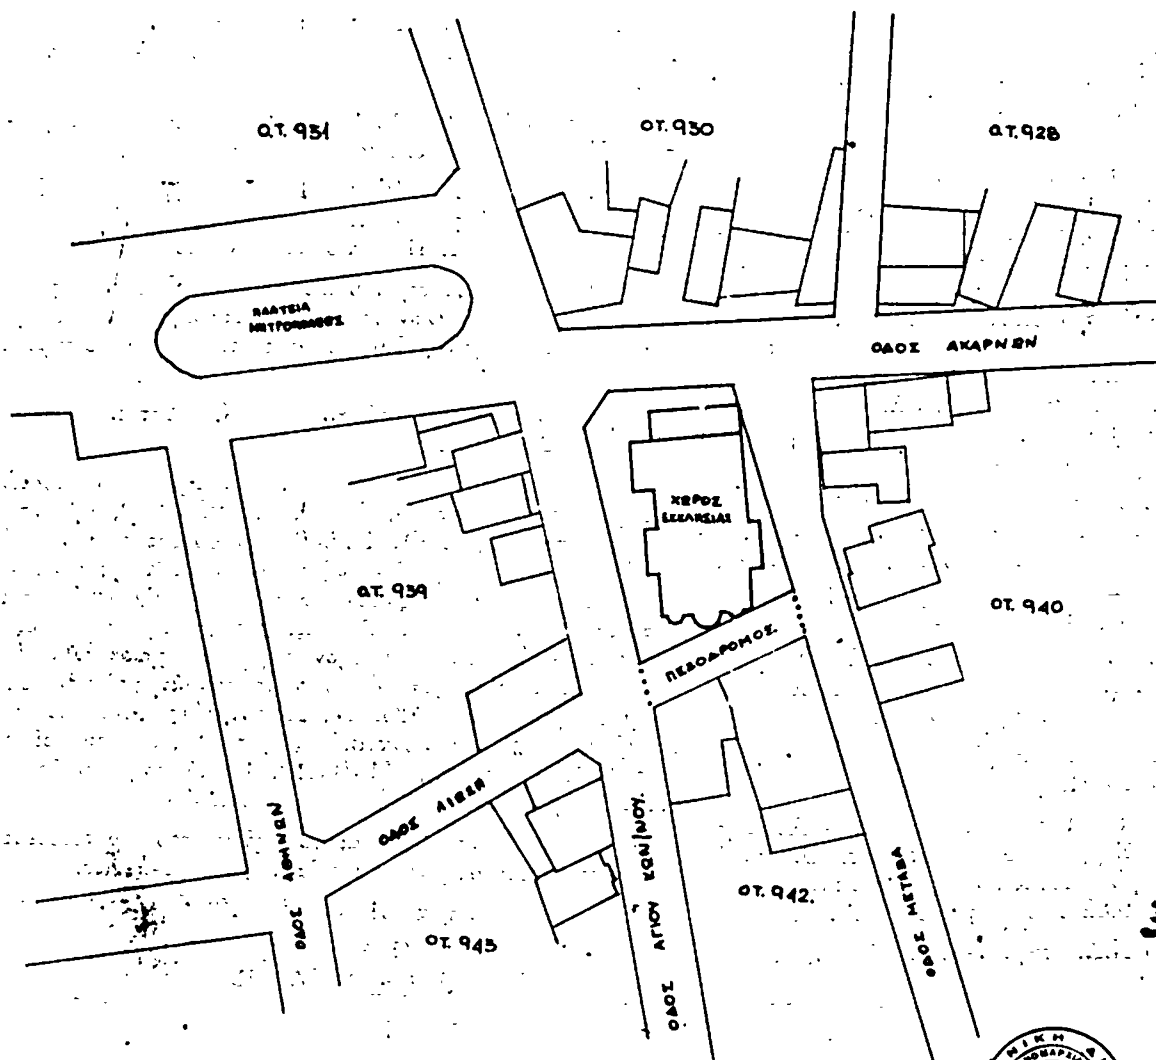



Αριθ. Τ.Π. 786 (4)

Διατήρηση οδού στο Ο.Τ. 36 Σχεδίου Πόλεως Σ. Καρλοβάσου, στο Ν. Σάμου.

Ο ΝΟΜΑΡΧΗΣ ΣΑΜΟΥ

Έχοντας υπ' όψη:

1. Το Ν. 3200/55 «περί διοικητικής αποκεντρώσεως» σε συνδυασμό με τα Ν.Δ. 532/70, Β.Δ. 712/70, Ν.Δ. 950/72, 291/73.

2. Το Ν. 1032/80 «περί συστάσεως Υπουργείου Χ.Ο.Π.».

3. Την υπ' αριθ. 13905/721/26.9.82 κοινή απόφαση των Υπουργών Προεδρίας Κυβερνήσεως και Χ.Ο.Π. «περί αναμορφώσεως Συλλογικών οργάνων Γνωμοδοτικής και Αποφασιστικής Αρμοδιότητας του Υ.Χ.Ο.Π.», (ΦΕΚ 218/Β/82), όπως τροποποιήθηκε και συμπληρώθηκε με την υπ' αριθμ. 24712/1248/21.6.82 κοινή απόφαση των Υπουργών Προεδρίας Κυβερνήσεως και ΧΟΠ (ΦΕΚ 404/Β/82).

4. Τις διατάξεις του Ν.Δ. της 17.7.23 «περί σχεδίων πόλεων — κωμών και συνοικισμών του Κράτους και οικοδομής αυτών», όπως τροποποιήθηκε μεταγενέστερα.

5. Τις διατάξεις του Α.Ν. 314/68 του Ν.Δ. 1018/71 και του άρθρου 28 του Γ.Ο.Κ./73.

6. Τις διατάξεις του Ν.Δ. 690/48 καθώς και την εγκύκλιο του Υ.Δ.Ε. 34/77.

7. Την υπ' αριθ. 51/82 απόφαση του Δημοτικού Συμβουλίου Δήμου Καρλοβασίων με την οποία τούτο αποφάσισε τη διατήρηση του δρόμου στο Ο.Τ. 36 σχεδίου Πόλεως Καρλοβάσου.

8. Την υπ' αριθ. 1916/7.7.82 εγκριτική απόφαση της Νομαρχίας Σάμου.

9. Την γνώμη του Συμβουλίου Χ.Ο.Π. του Νομού που διατυπώθηκε στην πράξη του με αριθμό 2/15.1.83 (θέμα 14ο) σύμφωνα με την οποία τούτο γνωμοδότησε υπέρ της διατήρησης του δρόμου στο Ο. Τ. 36 Σχεδίου Πόλεως Καρλοβάσου.


10. Το γεγονός ότι ο δρόμος που υπαρχει στο Ο.Τ. του σχεδίου πόλεως Καρλοβάσου και φαίνεται στο σχεδιάγραμμα που συνοδεύει την παρούσα και είναι θεωρημένο από το Δήμαρχο Καρλοβασίων, προϋπάρχει του έτους 1923 και εξυπηρετεί ιδιοκτησίες (Γάγγου, Ελένης, Μανιτσούδη, Σταματίου, Κληρονόμων Ταλαμπέκου) που δεν μπορούν να αποκτήσουν με ταχτοποίηση πρόσωπο σε εγκεκριμένο δρόμο, αποφασίζουμε:

Χαρακτηρίζουμε ως διατηρητέο το δρόμο που φαίνεται στο συνοδεύον την παρούσα σχεδιάγραμμα που διασχίζει το Ο. Τ. 36 του σχεδίου πόλεως Καρλοβάσου επειδή προυπάρχει του έτους 1923 και εξυπηρετεί ιδιοκτησίες που δεν μπορούν με ταχτοποίηση να αποκτήσουν πρόσωπο σε εγκεκριμένο δρόμο.

Η παρούσα να δημοσιευθεί στην Εφημερίδα της Κυβερνήσεως.

Σάμος, 21 Φεβρουαρίου 1983

Ο Νομάρχης
ΔΗΜ. ΠΑΝΤΑΖΗΣ

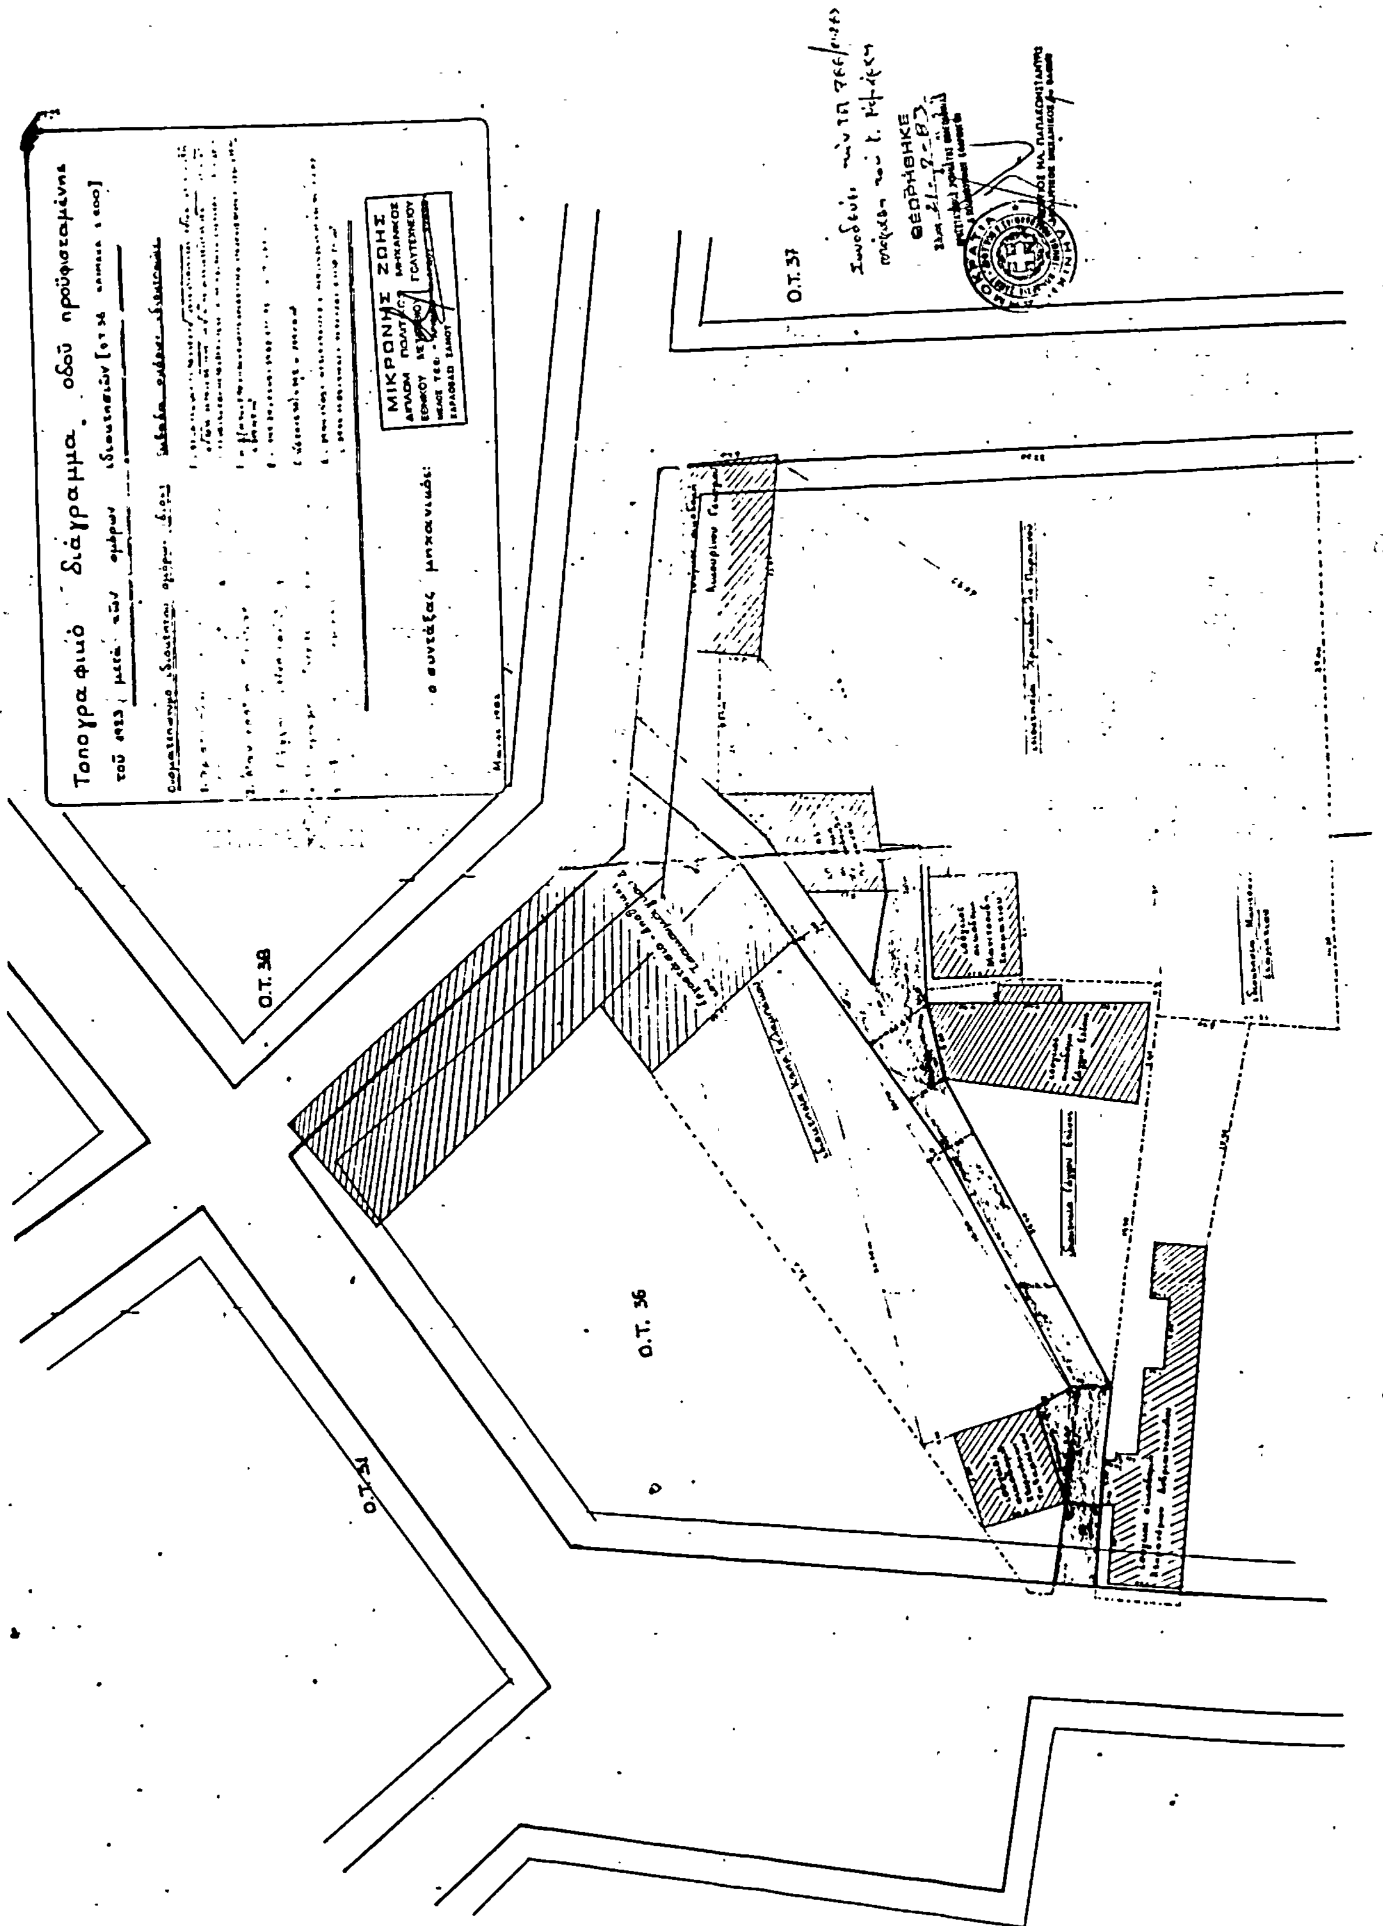
Ο.Τ. 37
Ο.Τ. 38
Ο.Τ. 36
ΘΕΩΡΗΘΗΚΕ